



REIHENHAUSANLAGE

UNTERFLADNITZ

RH 3 | Reihenhaus 3

RAUMAUFTEILUNG

Erdgeschoss	
Abstellraum (AR)	4,86
Garderobe (GD)	2,64
Haustechnik (HT)	3,93
Küche	14,24
Vorraum (VR)	6,56
WC	4,80
Wohnen/Essen	29,53
Obergeschoss	
Bad	10,55
Flur	9,44
Schrankraum	6,34
WC	2,00
Zimmer	12,98
Zimmer	13,50
Zimmer	13,50
GESAMTFLÄCHE	134,87 m²
AUSSENBEREICHE	
Eigengarten	183,64
Loggia	10,78
Vorgarten	3,80
Vorplatz	6,50
204,72 m²	

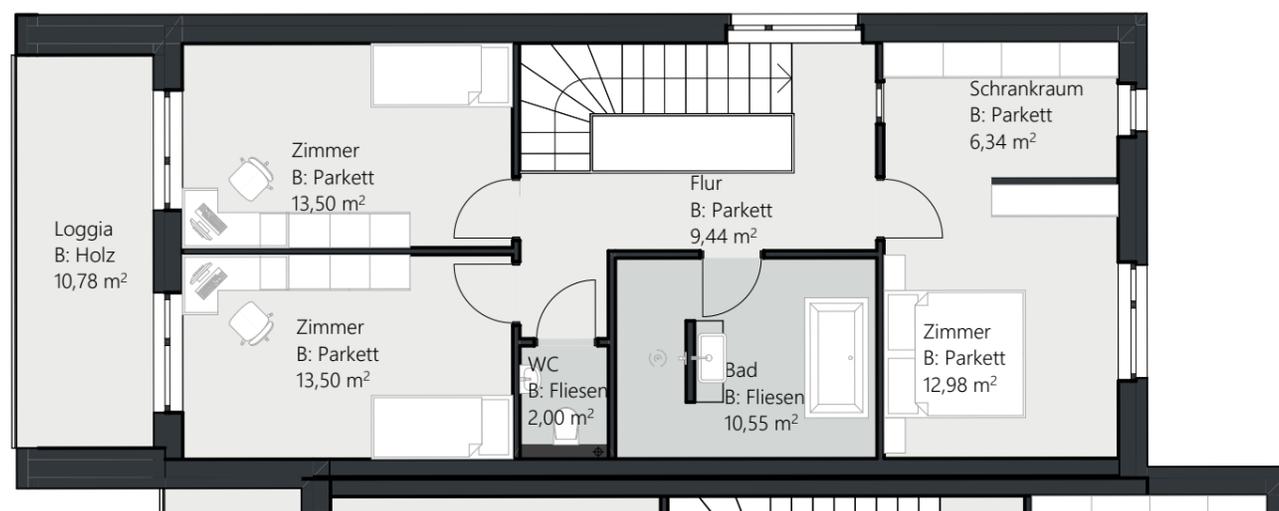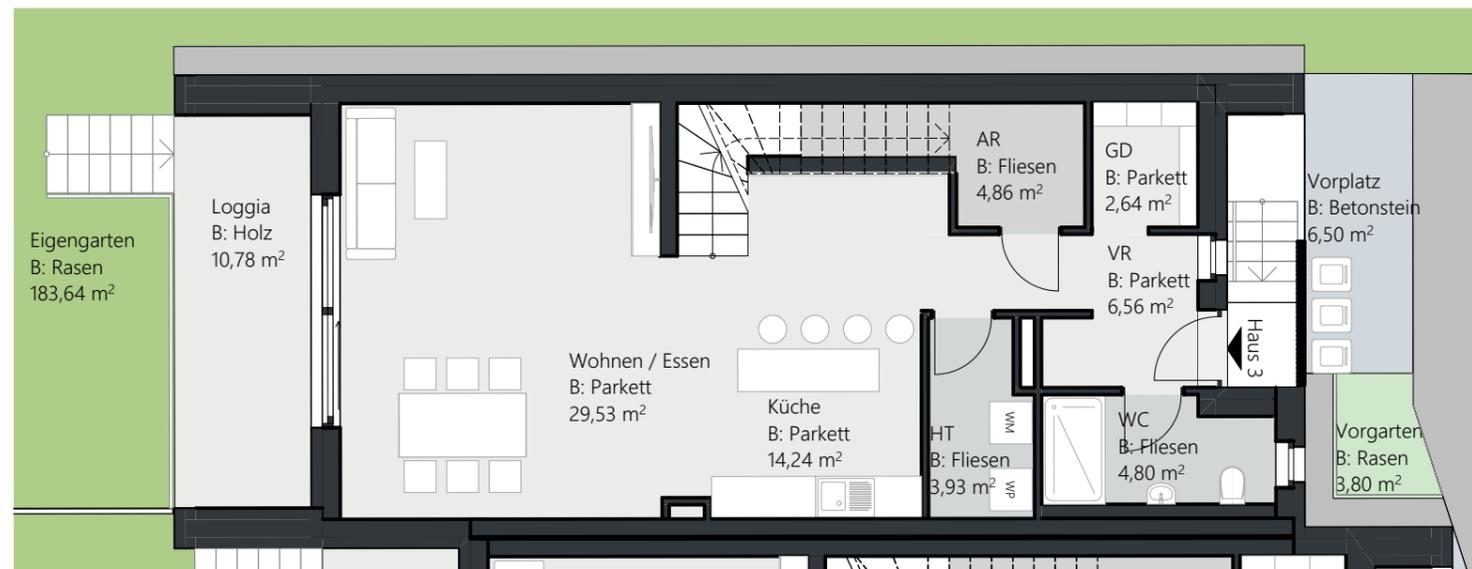

Verkaufsplan

8181 St. Ruprecht an der Raab,
Unterfladnitz 51

Stand: 06.06.2024 | RP1 Projekt GmbH | t +43 664 884 680 85 | info@ziesler.at | Plan- und optische Änderungen vorbehalten!

Planmaße / Flächenangaben sind Rohbaumaße (ca. Angaben auf Basis der baubewilligten Einreichplanung, Naturmaße können geringfügig abweichen) und für die Bestellung von Einbaumöbeln nicht geeignet. Die eingezeichnete Möblierung dient ausschließlich der Illustration. Bei Widersprüchen zwischen den Verkaufsplänen und der Bau- und Ausstattungsbeschreibung (BAB) gelten die Inhalte der BAB.

Fliesenbelag Parkett Plattenbelag

